


N.B. SERVITUDE EN FAVEUR D'HYDRO-QUÉBEC POUVANT AFFECTER LA PROPRIÉTÉ - INSC. #209 798, SANS DESIGNATION PRÉCISE.

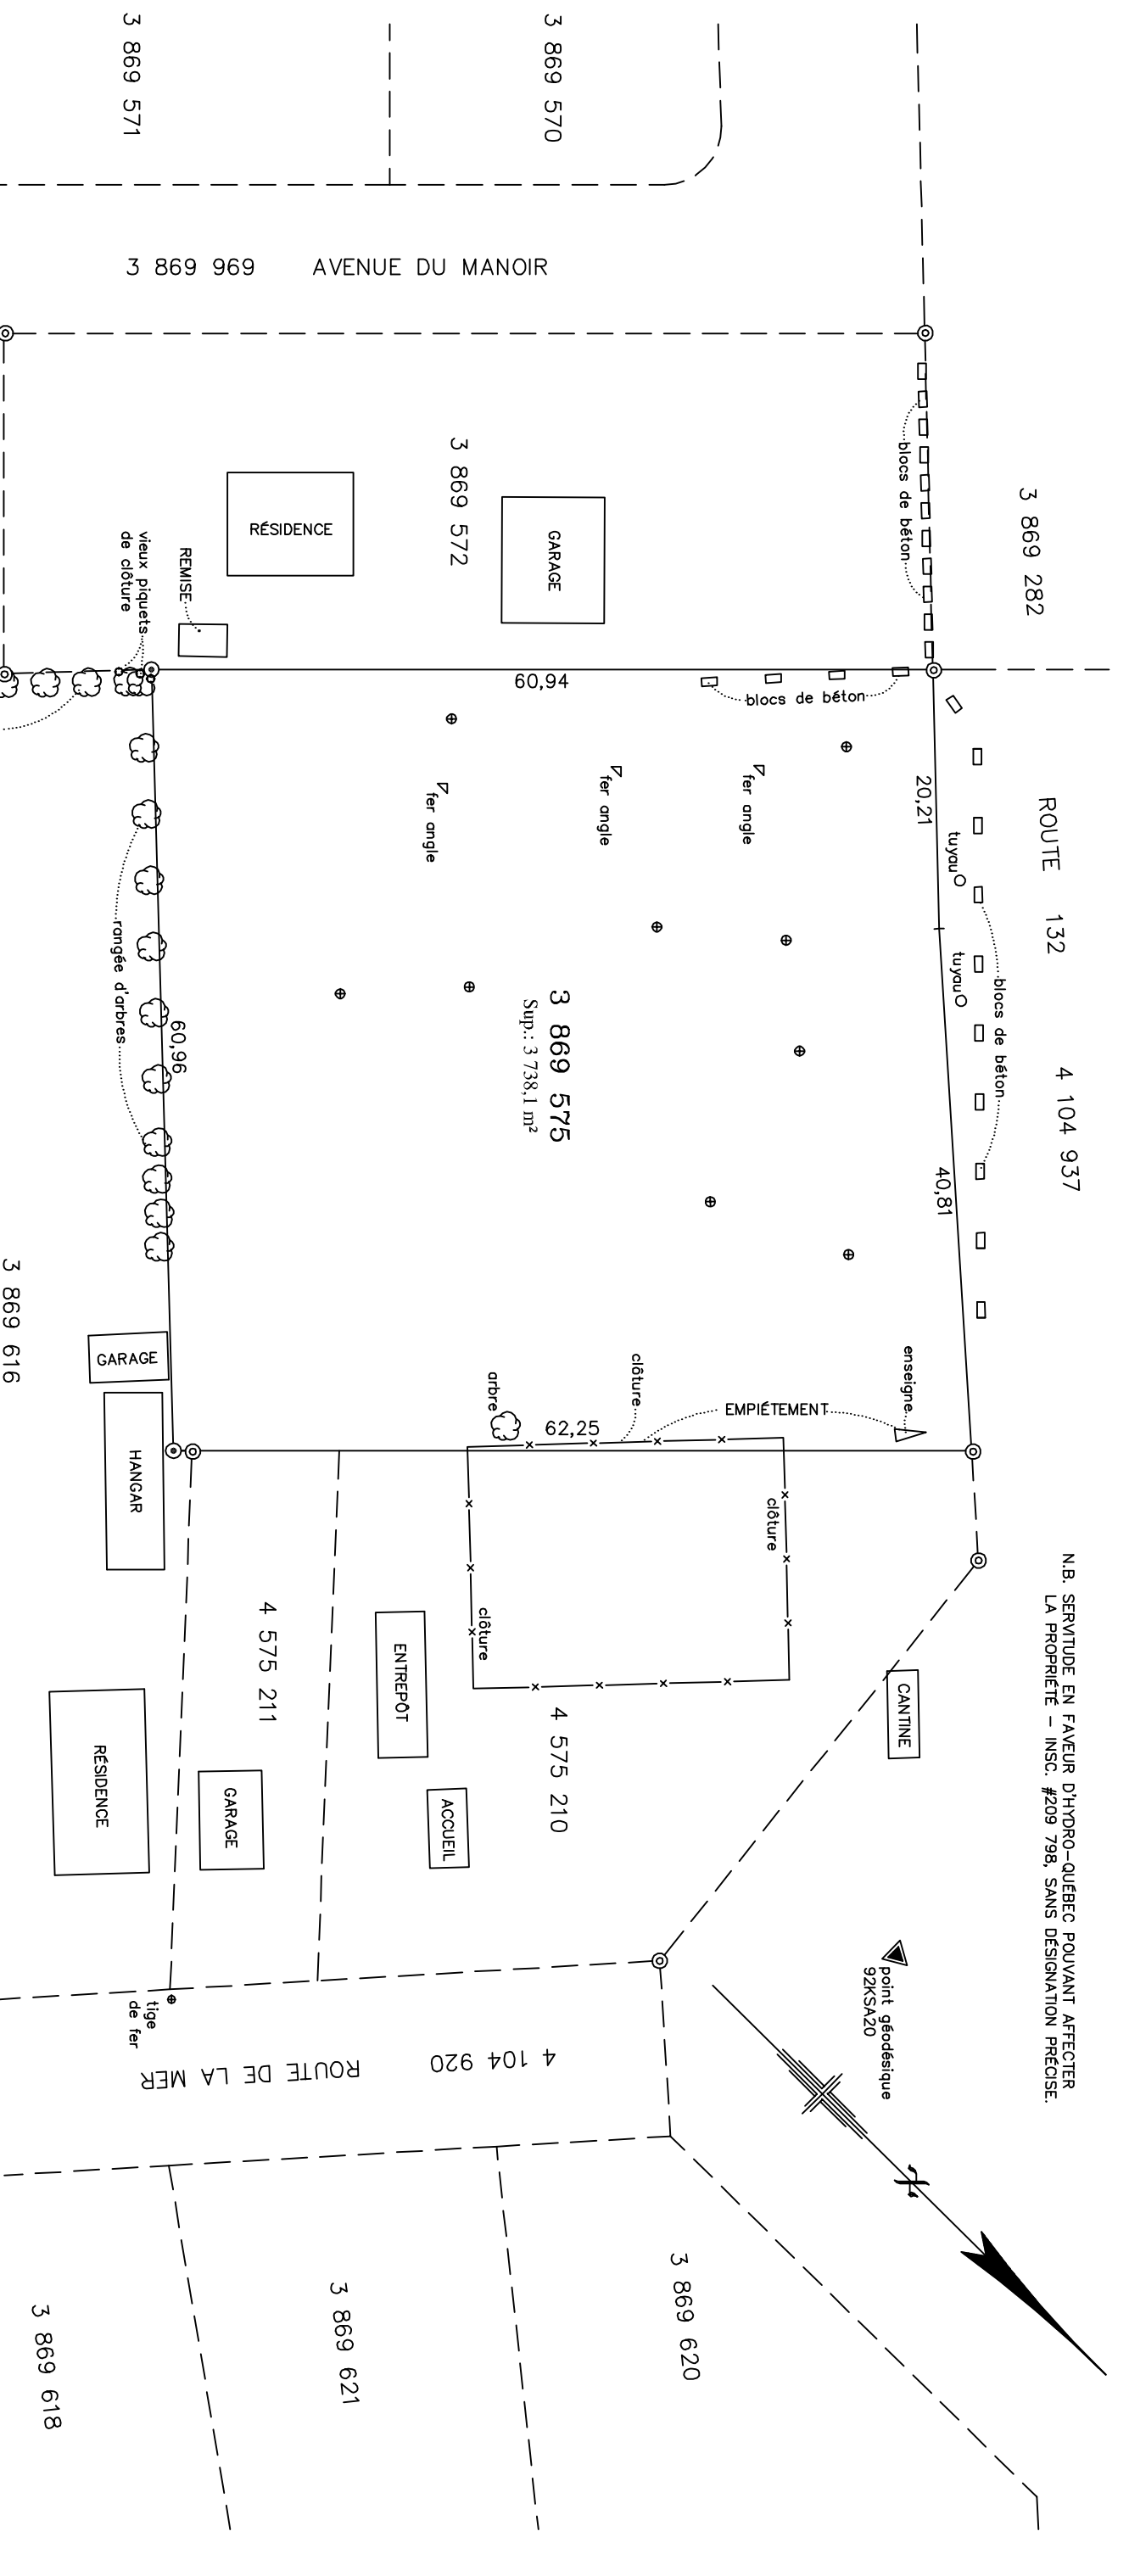

3 869 969 AVENUE DU MANOIR

3 869 282

ROUTE 132

4 104 937

3 869 575
Sup.: 3 738,1 m²

3 869 616

4 575 211

4 575 210

4 104 920

3 869 620

3 869 621

3 869 618

ÉCHELLE : 1:500 LEVÉ FAIT LES : 18-10-2010 ET 16-02-2011 N.B. Les mesures indiquées sur ce document sont en mètres (SI).

PLAN DE LOCALISATION

LOT: 3 869 575
CADASTRE DU QUÉBEC
MUNICIPALITÉ: PAROISSE DE SAINT-FABIEN
CIRCONSCRIPTION FONCIÈRE: RIMOUSKI
PROPRIÉTAIRE: LA COMPAGNIE PÉTROLIÈRE METRO LIMITEE

DOSSIER: 4433
MINUTE: 4434
DAO: PP4434

Vraie copie de l'original émise le

Signé à Rimouski, le 18 février 2011

- ⊙ Repère PAUL PELLETIER A.-G. 2024
- ⊙ Repère existant
- ⊕ PUIITS

ARPENTEUR-GÉOMÈTRE



Paul Pelletier
ARPENTEUR-GÉOMÈTRE